
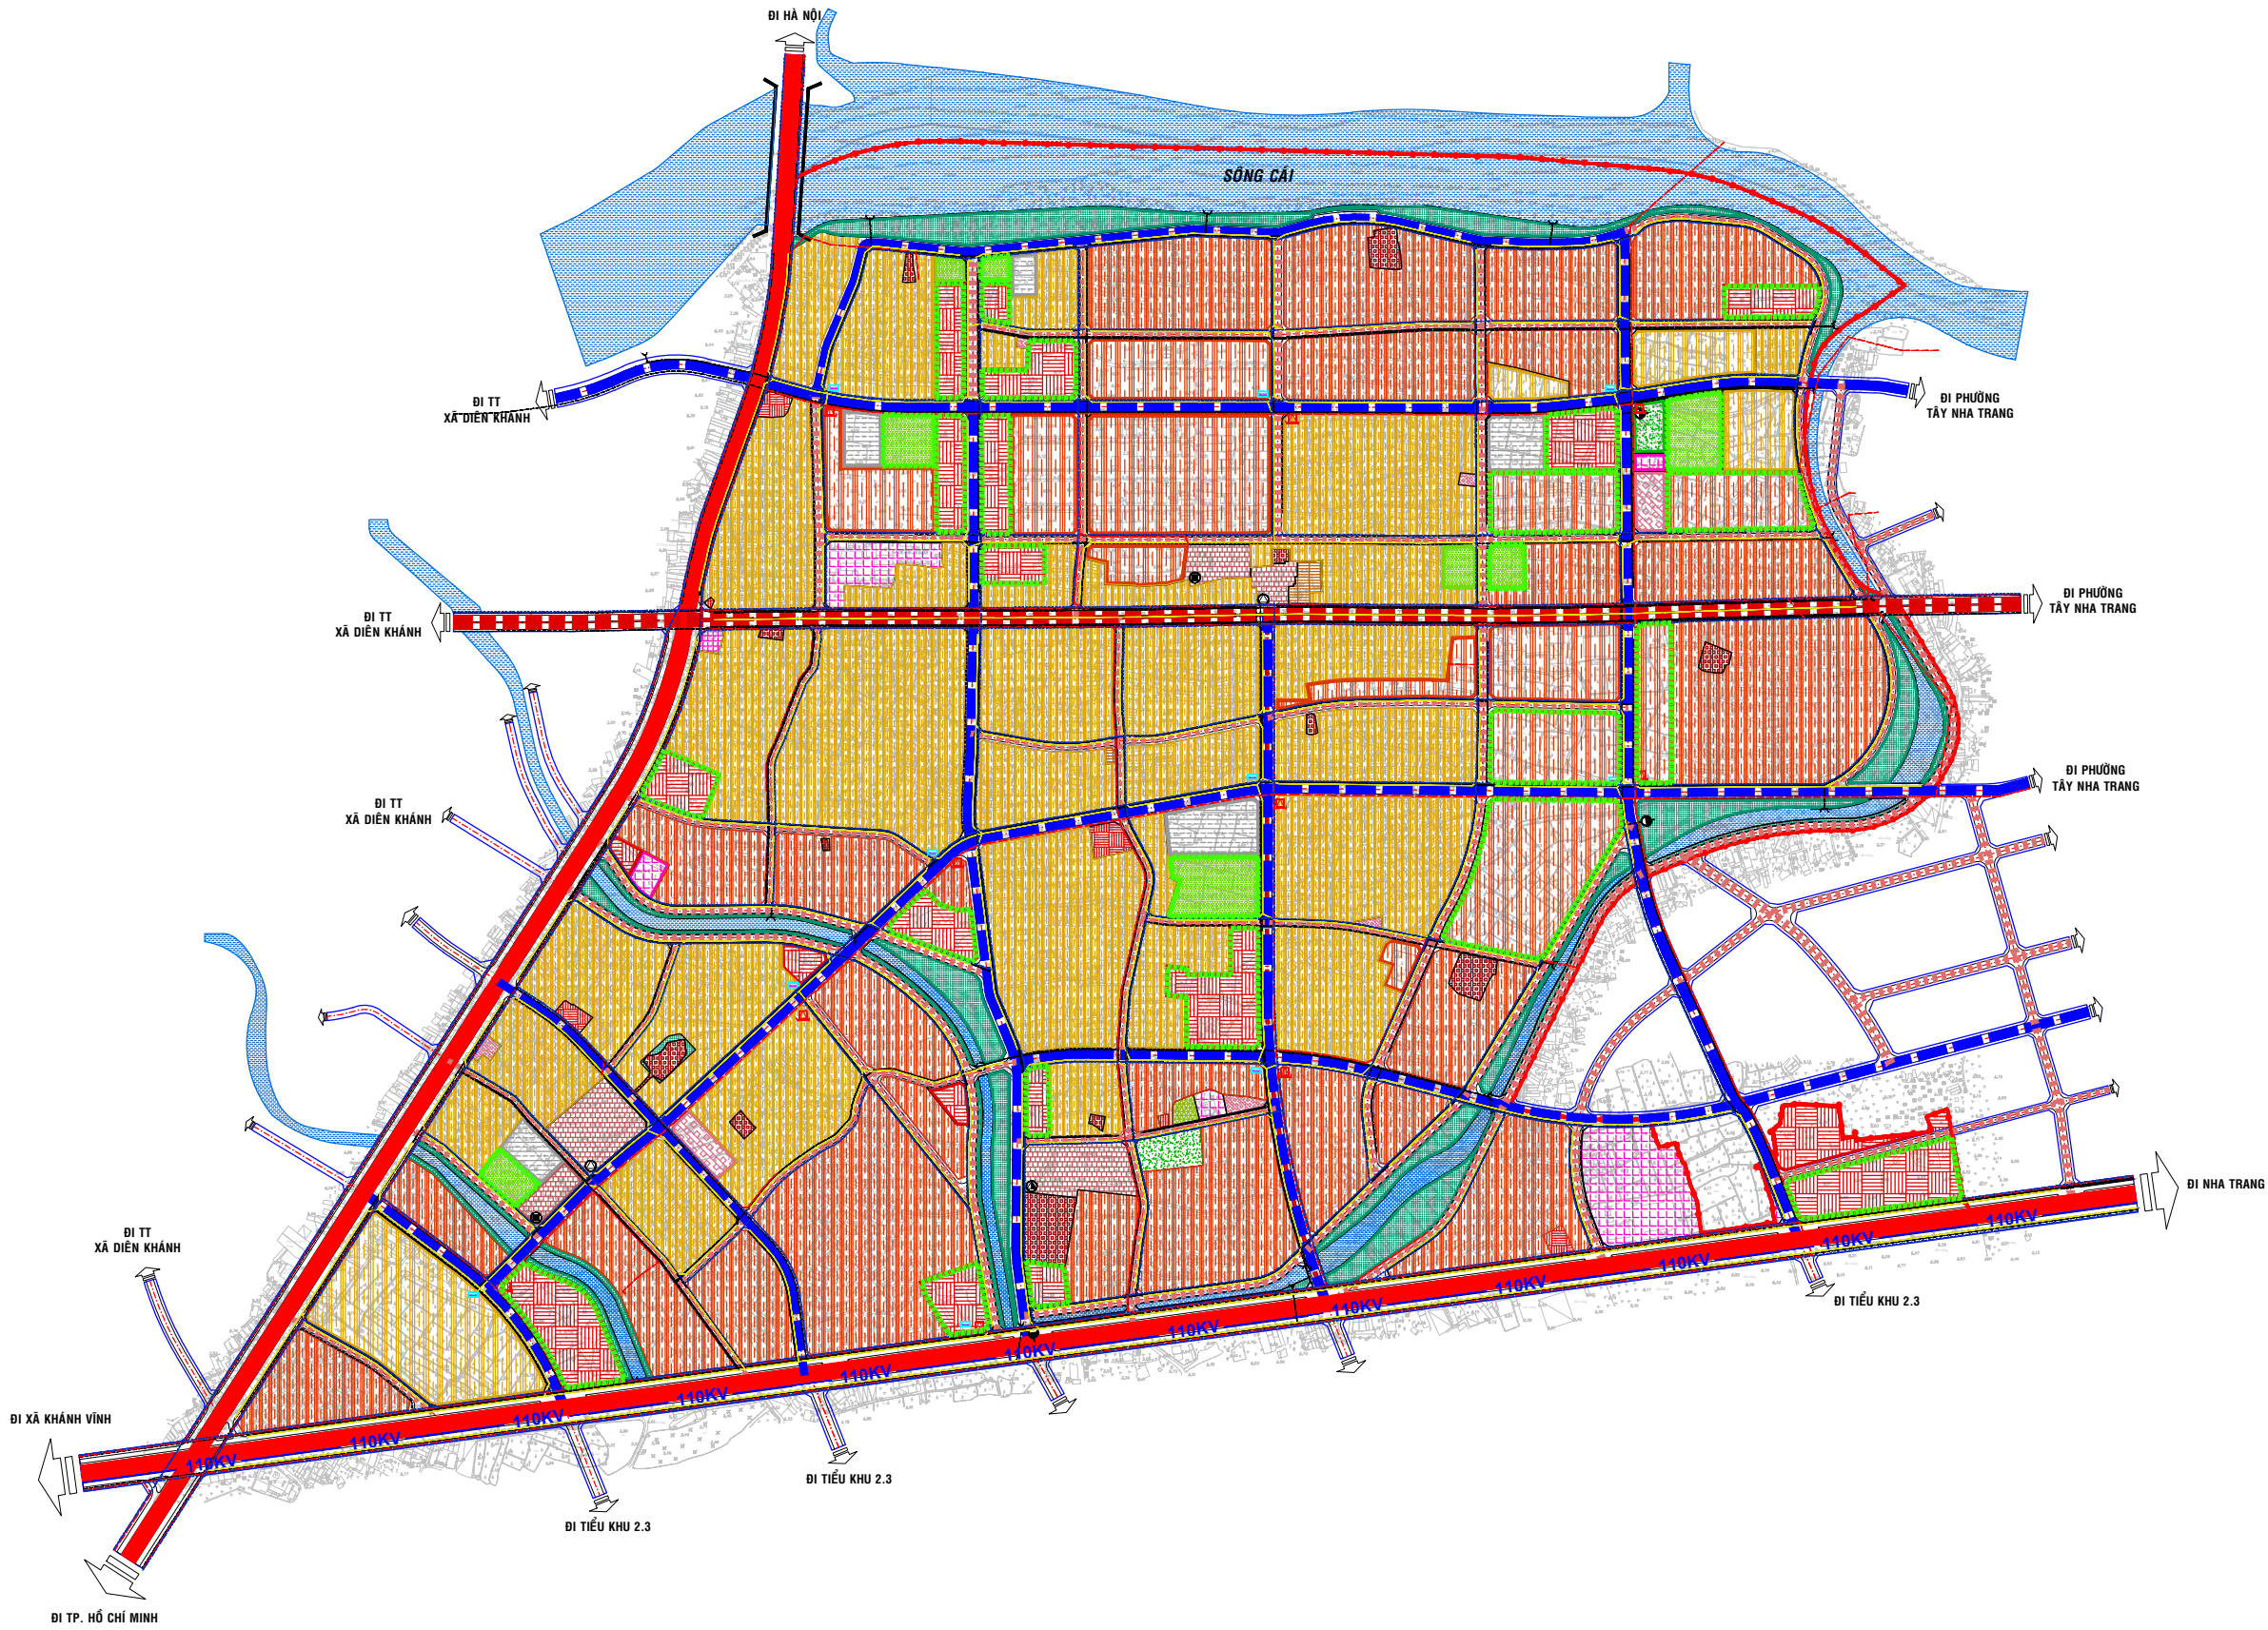


**XÃ DIÊN KHÁNH - TỈNH KHÁNH HÒA**  
**ĐIỀU CHỈNH QUY HOẠCH PHÂN KHU (TỶ LỆ 1/2.000) KHU ĐÔ THỊ PHÍA TÂY NHA TRANG - TIỂU PHÂN KHU 2.2**  
**BẢN VẼ XÁC ĐỊNH CÁC KHU VỰC XÂY DỰNG CÔNG TRÌNH NGẦM**

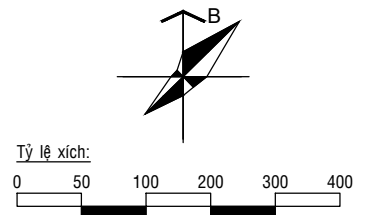

**KÝ HIỆU:**

HẸN TRẠNG	NGẮN HẠN	DÀI HẠN	
[Pattern]	[Pattern]	[Pattern]	ĐẤT NHÓM NHÀ Ở
[Pattern]	[Pattern]	[Pattern]	ĐẤT HỖN HỢP NHÓM NHÀ Ở VÀ DỊCH VỤ
[Pattern]	[Pattern]	[Pattern]	ĐẤT Y TẾ
[Pattern]	[Pattern]	[Pattern]	ĐẤT VĂN HÓA
[Pattern]	[Pattern]	[Pattern]	ĐẤT THỂ DỤC THỂ THAO
[Pattern]	[Pattern]	[Pattern]	ĐẤT GIÁO DỤC
[Pattern]	[Pattern]	[Pattern]	ĐẤT CÂY XANH SỬ DỤNG CÔNG CỘNG
[Pattern]	[Pattern]	[Pattern]	ĐẤT CÂY XANH CHUYÊN DỤNG
[Pattern]	[Pattern]	[Pattern]	ĐẤT CƠ QUAN TRỤ SỞ
[Pattern]	[Pattern]	[Pattern]	ĐẤT KHU DỊCH VỤ
[Pattern]	[Pattern]	[Pattern]	ĐẤT DI TÍCH, TÒN GIÁO
[Pattern]	[Pattern]	[Pattern]	ĐẤT AN NINH
[Pattern]	[Pattern]	[Pattern]	ĐƯỜNG GIAO THÔNG
[Pattern]	[Pattern]	[Pattern]	ĐẤT BÃI ĐỖ XE
[Pattern]	[Pattern]	[Pattern]	SÔNG, SUỐI, KÊNH, RẠCH
[Pattern]	[Pattern]	[Pattern]	RANH GIỚI KHU VỰC LẬP QUY HOẠCH
[Pattern]	[Pattern]	[Pattern]	RANH GIỚI ĐƠN VỊ Ở
[Pattern]	[Pattern]	[Pattern]	ĐƯỜNG LIÊN KHU VỰC (QHC)
[Pattern]	[Pattern]	[Pattern]	ĐƯỜNG CHÍNH ĐÔ THỊ (QHC)
[Pattern]	[Pattern]	[Pattern]	ĐƯỜNG CHÍNH KHU VỰC (QHC)
[Pattern]	[Pattern]	[Pattern]	ĐƯỜNG PHÂN KHU VỰC (QHPK)
[Pattern]	[Pattern]	[Pattern]	CỐNG THOÁT NƯỚC MÙA
[Pattern]	[Pattern]	[Pattern]	CỐNG THOÁT NƯỚC BẮN
[Pattern]	[Pattern]	[Pattern]	CỐNG THOÁT NƯỚC BẮN CÓ ÁP
[Pattern]	[Pattern]	[Pattern]	ỐNG CẤP NƯỚC
[Pattern]	[Pattern]	[Pattern]	TUYẾN THÔNG TIN NGẦM
[Pattern]	[Pattern]	[Pattern]	TUYẾN ĐIỆN NỔI TRUNG THẾ 22KV
[Pattern]	[Pattern]	[Pattern]	TUYẾN ĐIỆN NGẦM TRUNG THẾ 22KV
[Pattern]	[Pattern]	[Pattern]	TUYẾN ĐIỆN NGẦM CAO THẾ 110KV
[Pattern]	[Pattern]	[Pattern]	TUYẾN ĐIỆN NGẦM CHIẾU SÁNG
[Pattern]	[Pattern]	[Pattern]	TRẠM BIẾN ÁP XÂY MÔI
[Pattern]	[Pattern]	[Pattern]	TRẠM BIẾN ÁP HIỆN TRẠNG
[Pattern]	[Pattern]	[Pattern]	TỦ CHIẾU SÁNG
[Pattern]	[Pattern]	[Pattern]	TRẠM BƠM NƯỚC THẢI
[Pattern]	[Pattern]	[Pattern]	KHU VỰC ĐỊNH HƯỚNG PHÁT TRIỂN CÔNG TRÌNH NGẦM

- GHI CHÚ:**
- TRƯỜNG THCS
  - TRƯỜNG TIỂU HỌC
  - TRƯỜNG MẦM NON

**SISP** VIỆN QUY HOẠCH ĐÔ THỊ VÀ NÔNG THÔN QUỐC GIA  
 VIỆN QUY HOẠCH XÂY DỰNG MIỀN NAM  
 TRỤ SỞ CHÍNH: 65 MAC ĐÌNH CHI - P. TÂN ĐÌNH - TP. HỒ CHÍ MINH. ĐT: 0283.8235.714

**SỞ XÂY DỰNG KHÁNH HÒA**  
 TRUNG TÂM QUY HOẠCH VÀ KIỂM ĐỊNH XÂY DỰNG KHÁNH HÒA  
 ĐỊA CHỈ: 224 ĐƯỜNG 23/10, TÂY NHA TRANG - KHÁNH HÒA - ĐT: 0258.3820991 - FAX: 0258.3820470