



XÃ DIÊN KHÁNH - TỈNH KHÁNH HÒA
ĐIỀU CHỈNH QUY HOẠCH PHÂN KHU (TỶ LỆ 1/2.000) KHU ĐÔ THỊ PHÍA TÂY NHA TRANG - TIỂU PHÂN KHU 2.2
BẢN ĐỒ QUY HOẠCH HỆ THỐNG CÔNG TRÌNH GIAO THÔNG VÀ CHỈ GIỚI ĐƯỜNG ĐỒ, CHỈ GIỚI XÂY DỰNG

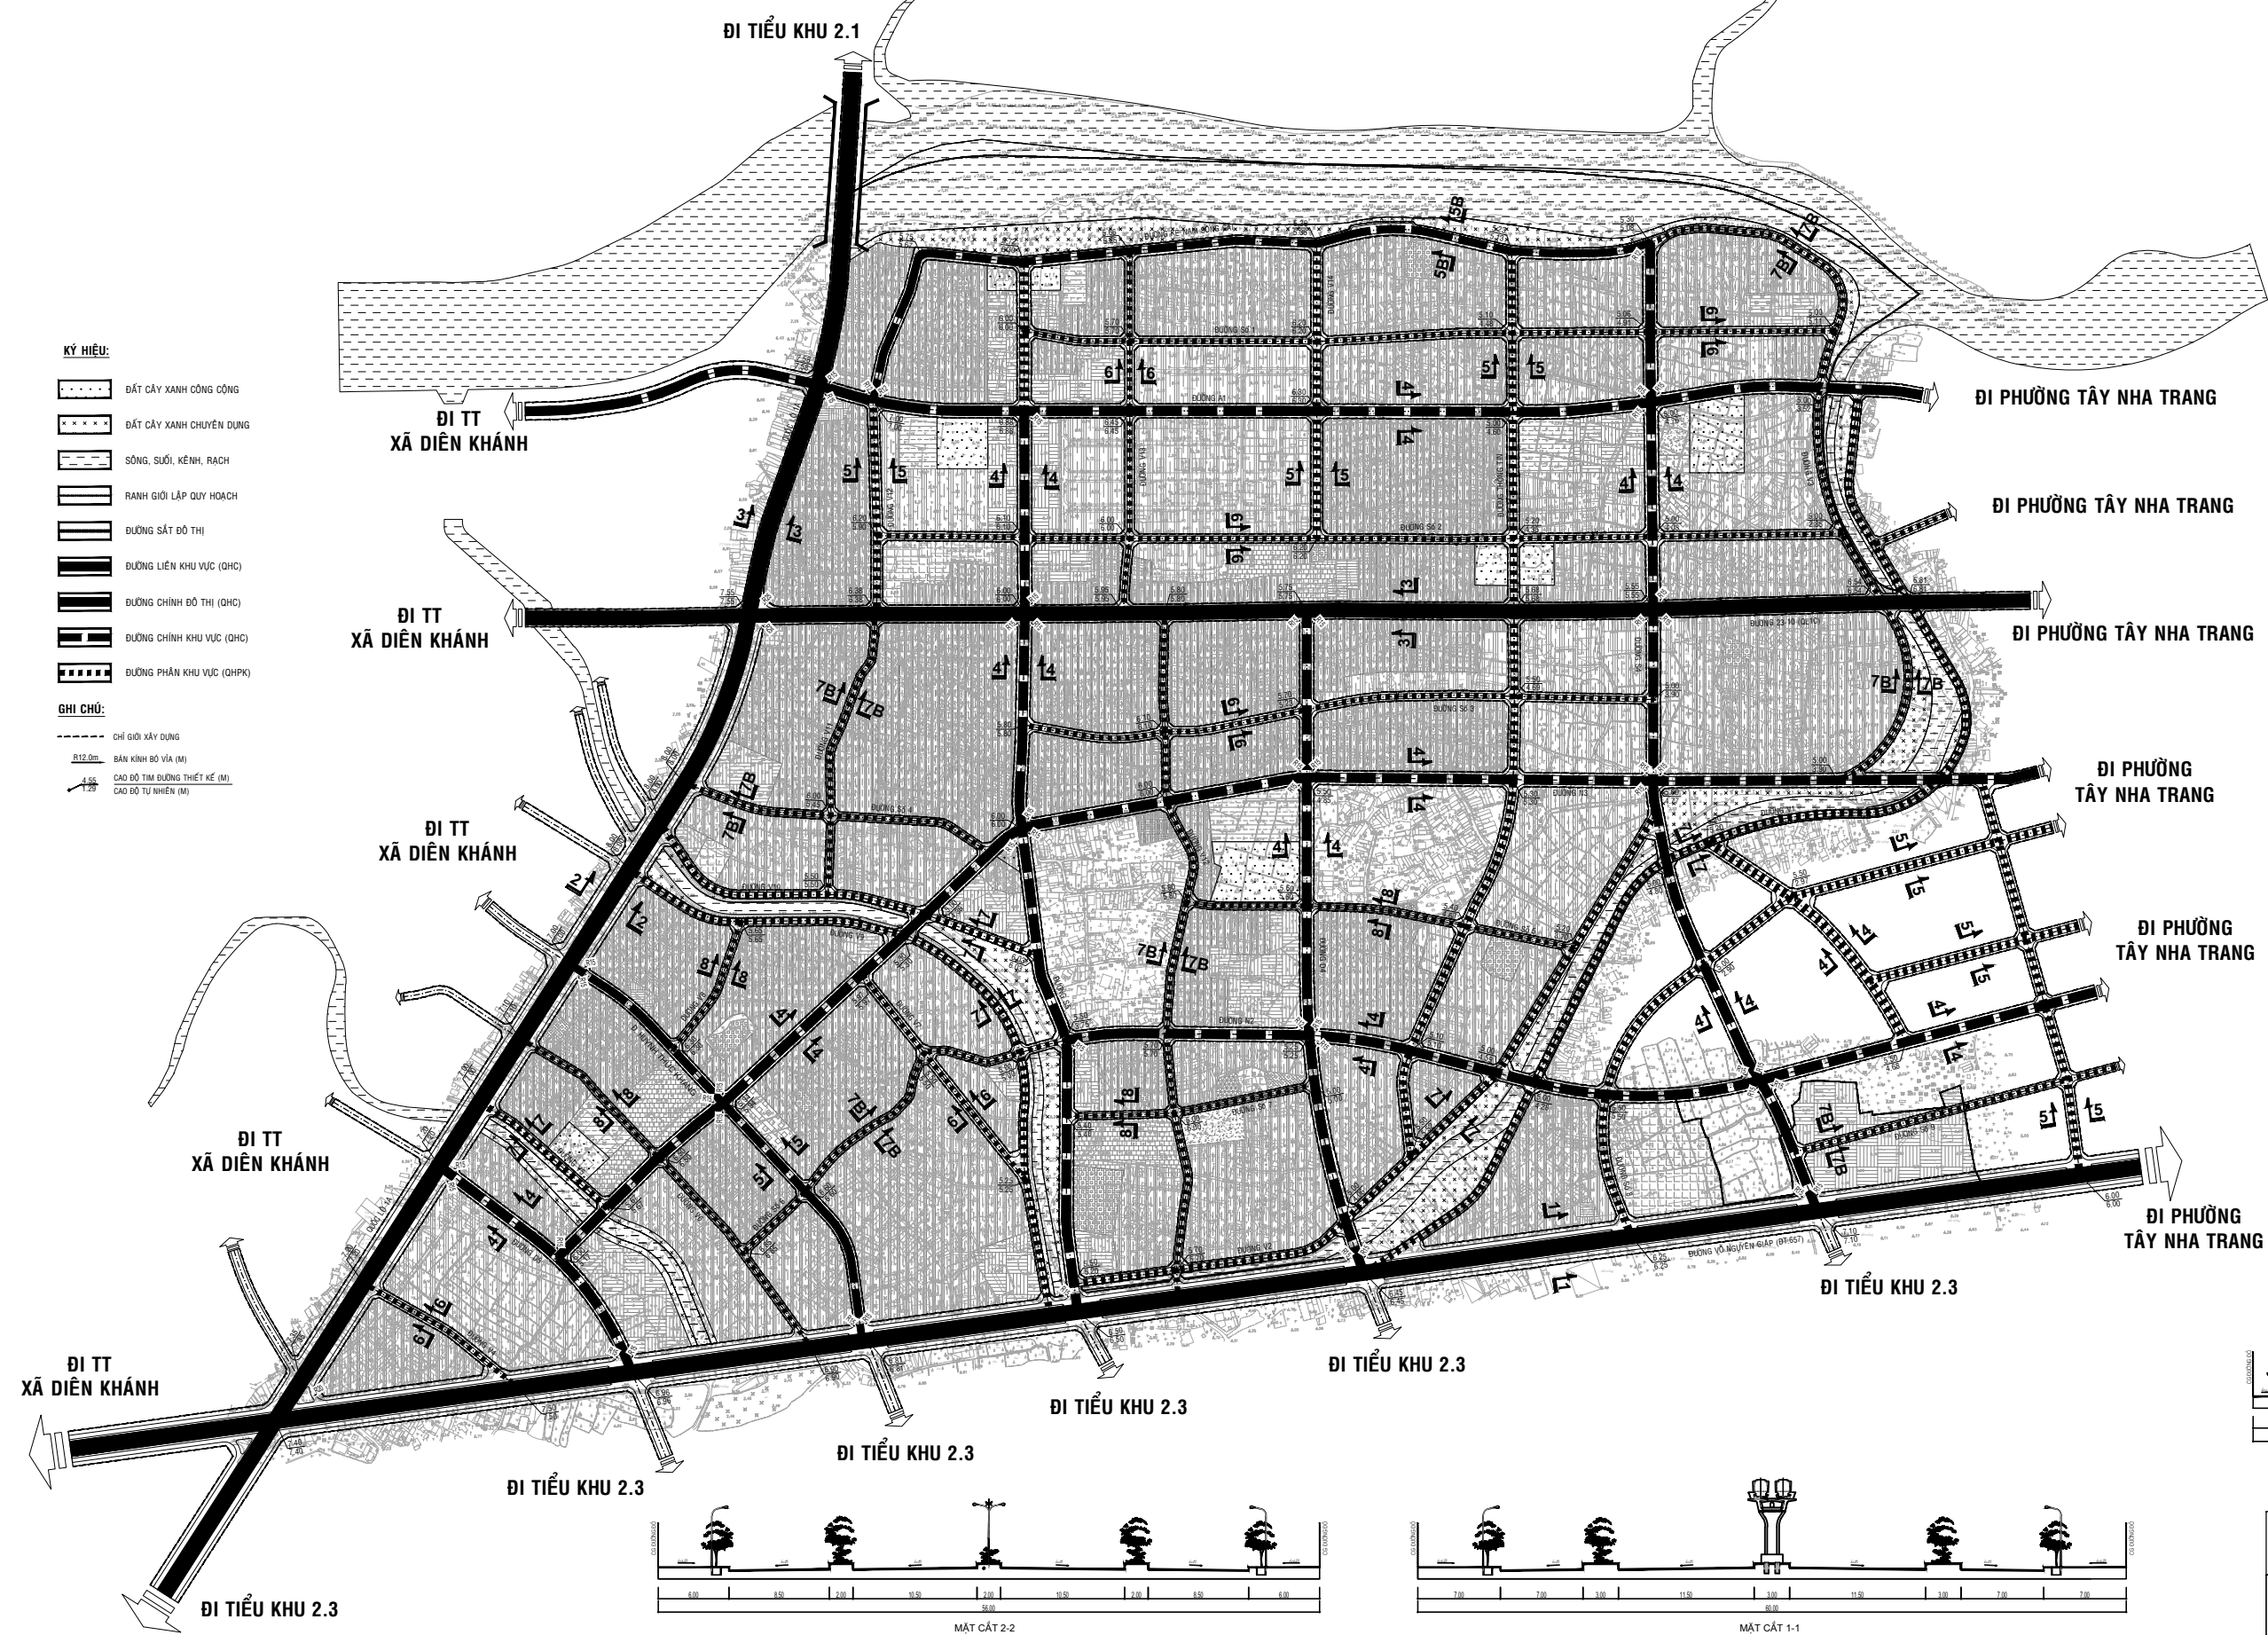

- KÝ HIỆU:**
- ĐẤT CÂY XANH CÔNG CỘNG
 - ĐẤT CÂY XANH CHUYÊN DỤNG
 - SÔNG, SÚI, KÊNH, RẠCH
 - RANH GIỚI LẬP QUY HOẠCH
 - ĐƯỜNG SẮT ĐỒ THỊ
 - ĐƯỜNG LIÊN KHU VỰC (QHC)
 - ĐƯỜNG CHÍNH ĐỒ THỊ (QHC)
 - ĐƯỜNG CHÍNH KHU VỰC (QHC)
 - ĐƯỜNG PHÂN KHU VỰC (QHPK)
- GHI CHÚ:**
- CHỈ GIỚI XÂY DỰNG
 - BÀN KINH BÒ VĨA (M)
 - CAO ĐỘ TÌM ĐƯỜNG THIẾT KẾ (M)
 - CAO ĐỘ TỰ NHIÊN (M)

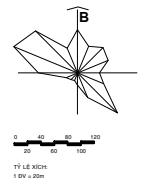