
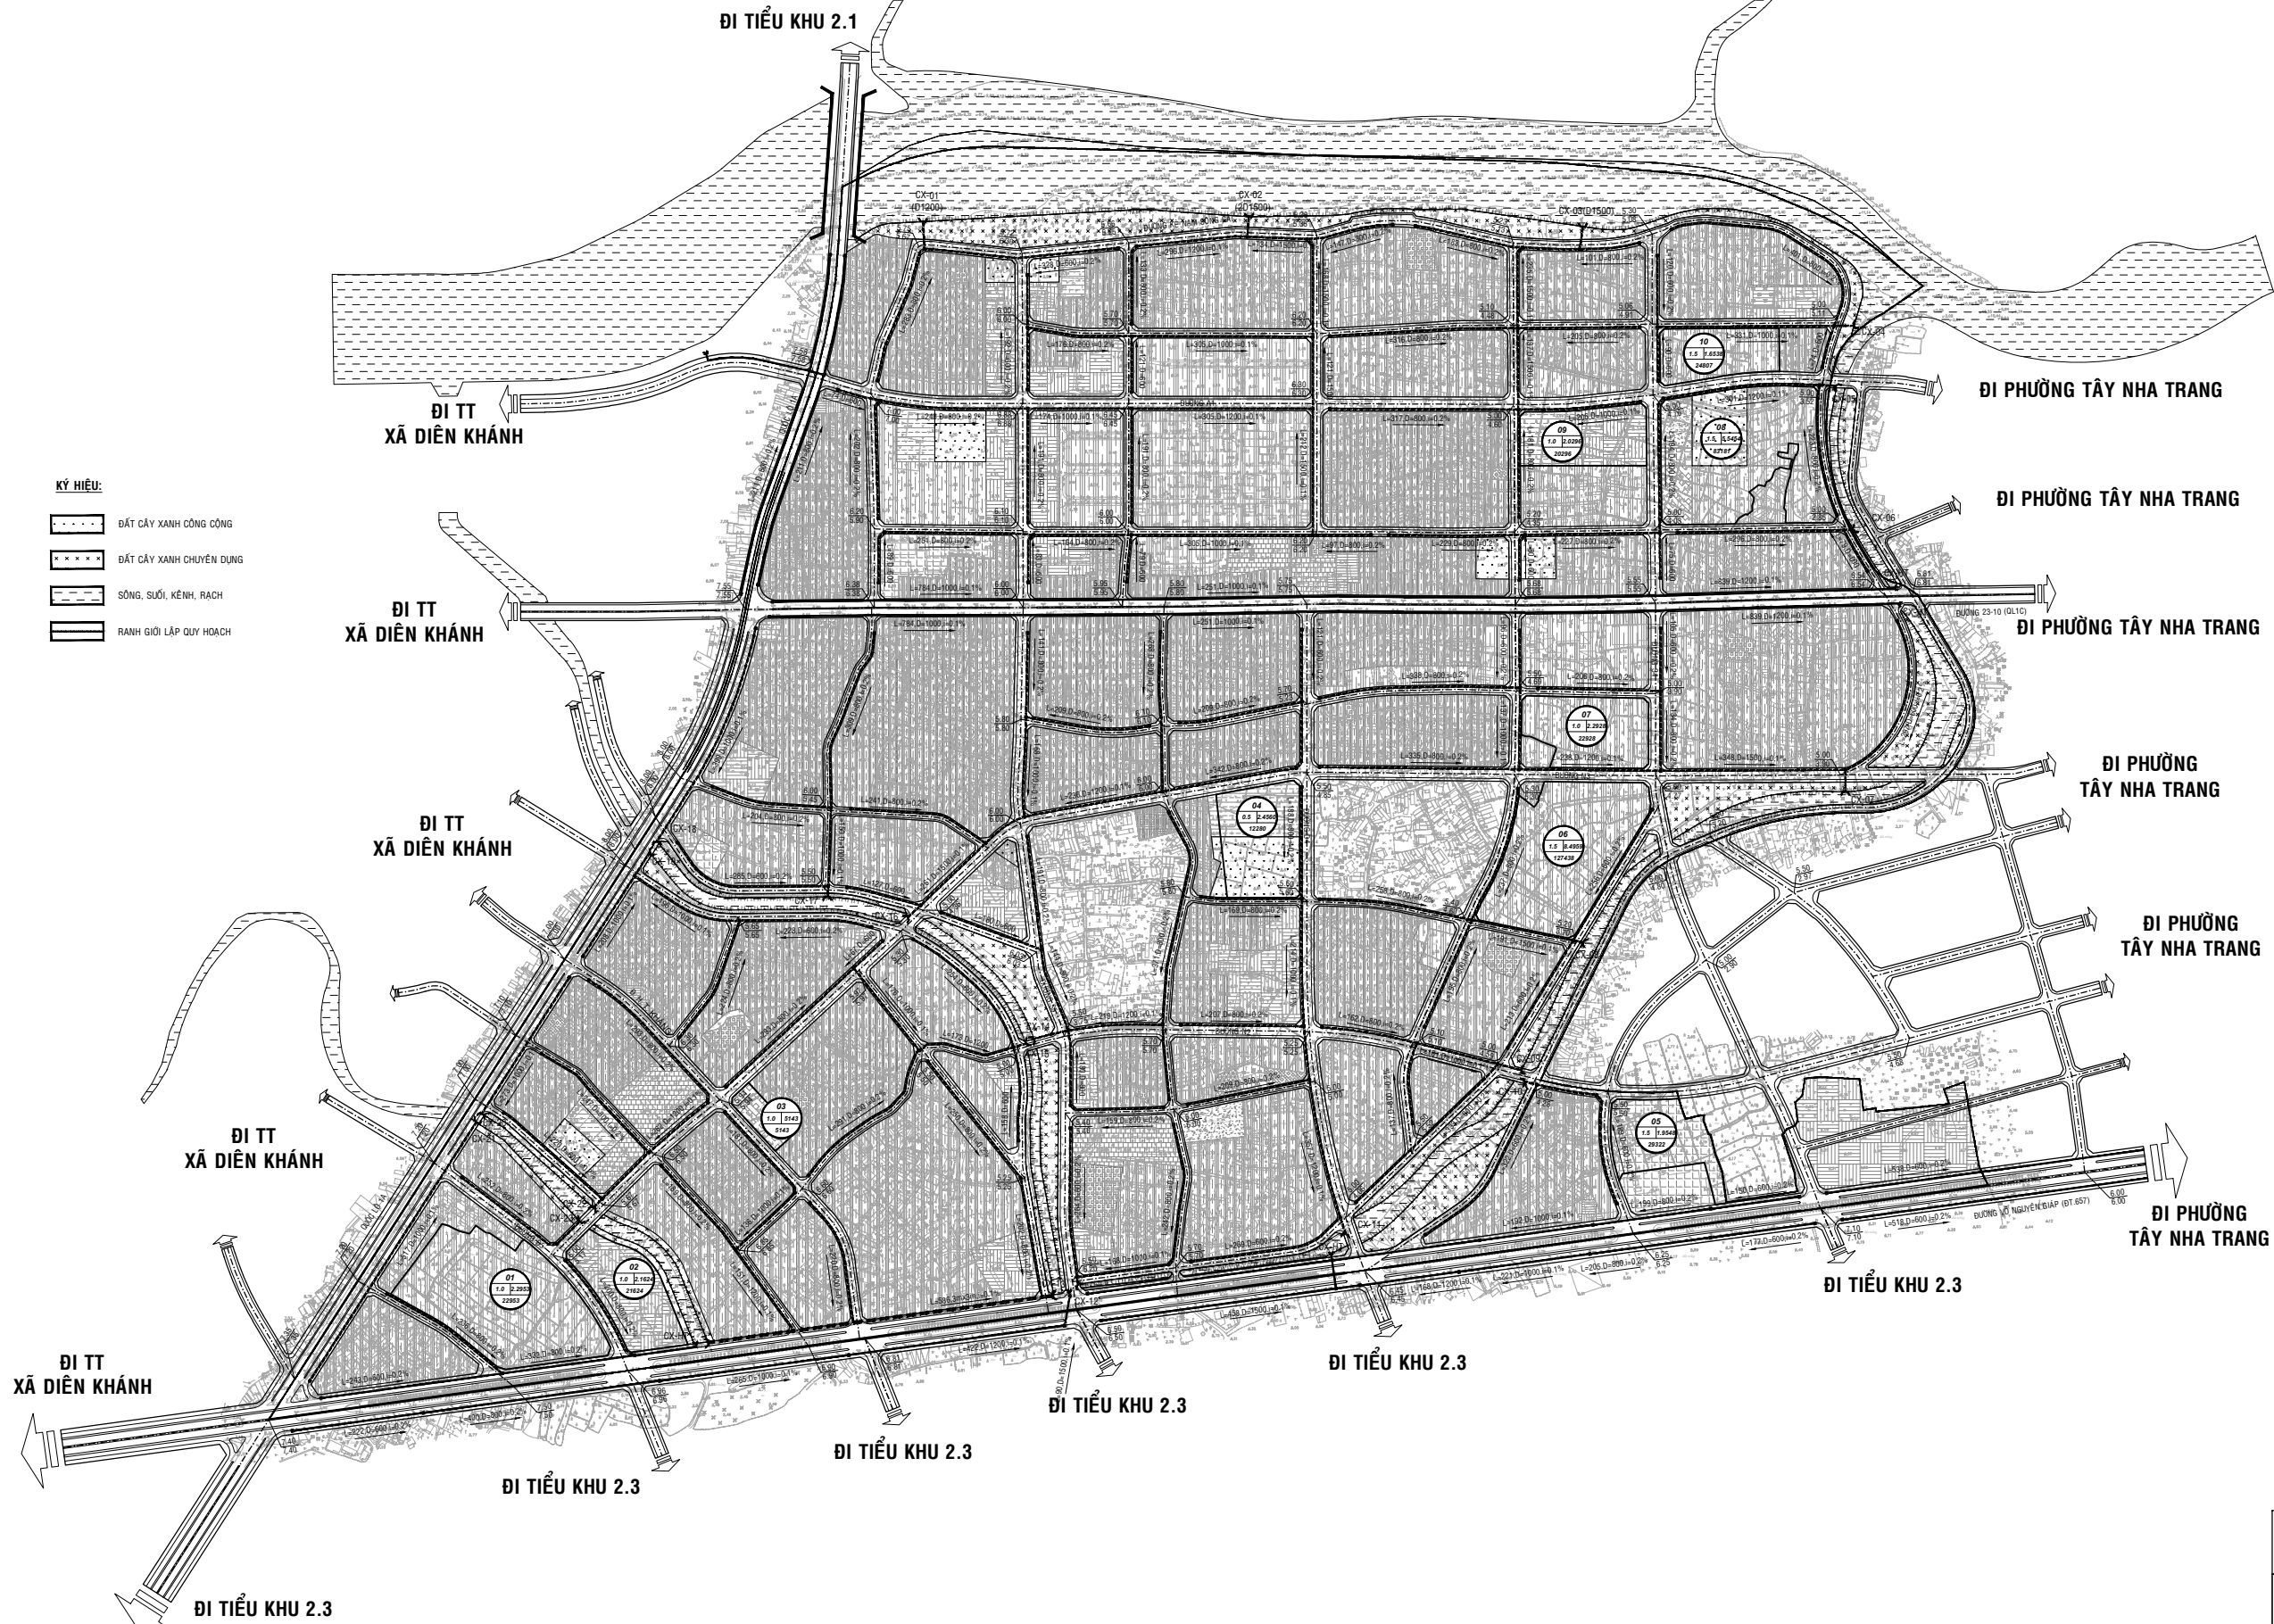


XÃ DIÊN KHÁNH - TỈNH KHÁNH HÒA
ĐIỀU CHỈNH QUY HOẠCH PHÂN KHU (TỶ LỆ 1/2.000) KHU ĐÔ THỊ PHÍA TÂY NHA TRANG - TIỂU PHÂN KHU 2.2
BẢN ĐỒ QUY HOẠCH CHUẨN BỊ KỸ THUẬT

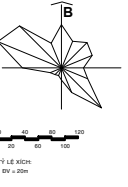

- KÝ HIỆU:**
- ĐẤT CÂY XANH CÔNG CỘNG
 - ĐẤT CÂY XANH CHUYÊN DỤNG
 - SÔNG, SÚI, KÊNH, RẠCH
 - RANH GIỚI LẬP QUY HOẠCH

- KÝ HIỆU:**
- KẼ CHÂN ĐẤT
 - CÔNG HIỆN TRẠNG
 - CỬA XÀ
 - CÔNG HỘP BTCT
 - CÔNG TRÒN BTCT
 - HỒ GA THOÁT NƯỚC
 - C.ĐÁI(m)-Đ.KINH(mm)-Đ.ĐỐC(%)
 - HƯỚNG NƯỚC CHẢY
 - CAO ĐỘ TÍNH BƯỜNG THIẾT KẾ (M)
 - CAO ĐỘ TỰ NHIÊN (M)
 - CỐT THÌ CÔNG TRUNG BÌNH (M)
 - SỐ THỦ TỰ 0
 - DIỆN TÍCH SAN LẤP (HA)
 - KHỐI LƯỢNG ĐẤT ĐẬP (M3)

- GIẢI PHÁP CHUẨN BỊ KỸ THUẬT:**
- + GẮP NHẬT HỆ THÔNG THOÁT NƯỚC CỦA CÁC DỰ ÁN, ĐỒ ÁN, ĐỀ ÁN ĐÃ ĐƯỢC TRIỂN KHAI VÀ QUẢN LÝ THEO QUY HOẠCH BƯỚC DUYỆT.
 - + ĐỌC THEO SÔNG DẢI, SÔNG ĐỒNG ĐEN, TỪNG BƯỚC TIẾN HÀNH XÂY DỰNG KẼ BẢO VỆ ĐẤT CHỐNG SẠC LỎ CÁC KHU VỰC RUỘNG LỎA TRUNG THẤP, KHÍ SAN LẤP NÉN CÁN KẾT HỢP XÂY DỰNG ĐƯỜNG GIAO THÔNG ĐỂ ỔN ĐỊNH NỀN ĐẤT XÂY DỰNG.
 - + KHU ĐÀN CỤ CHINH TRẠNG CHỈ THỰC HIỆN SAN NÉN CỤC BỘ CHO TỪNG CÔNG TRÌNH, ĐẢM BẢO CỐT NỀN XÂY DỰNG LÀ Hết ≥ 5.0M.
 - + KHU VỰC XÂY DỰNG CÁC CÔNG TRÌNH TRÊN NỀN ĐẤT TRUNG THẤP, CÁN TIẾN HÀNH SAN NÉN TẬP TRUNG, ĐẢM BẢO CỐT NỀN XÂY DỰNG LÀ Hết ≥ 5.0M.
 - + KHU VỰC QUY HOẠCH ĐƯỢC CHIA THÀNH NHIỀU LƯU VỰC THOÁT NƯỚC NHẪM GIẢM ĐỘ SÁU CHỖN CÔNG VÀ TIẾT DIỆN CÔNG.
 - + CÁC TUYẾN MƯƠNG CÔNG THOÁT NƯỚC THEO NGUYÊN TẮC TỰ CHẢY, ĐẢM BẢO ĐỘ ĐỐC ĐẤT CÔNG TỐI THIỂU $i \geq 1/80$, ĐỘ SÁU CHỖN CÔNG BAN ĐẦU TỐI THIỂU 0.7m ĐỐI VỚI CÔNG BẰNG ĐƯỜNG VÀ 0.5m ĐỐI VỚI CÔNG ĐI TRÊN VÍA HÉ, KHOẢNG CÁCH GIỮA CÁC HỒ GA TRUNG BÌNH 30m-40m.
 - + TIẾT DIỆN CỦA CÁC TUYẾN CÔNG BƯỚC TÍNH TOÁN CÓ HẸ ĐỂ DỰ ÁNH HƯỞNG CỦA CÁC LƯU VỰC, CÁC KHU VỰC LẤN CÁN CHẢY SANG, ĐẢM BẢO VIỆC THOÁT NƯỚC NHANH TRÁNH TÌNH TRẠNG NGẬP ỨNG CỤC BỘ.
 - + CÁC TUYẾN KÊNH MƯƠNG KHUYẾN KHÍCH GIỮ LẠI, CẢI TẠO, KIẾN CỐ HÒA, KẾT HỢP NẠO VÉT KHƠI THÔNG SÔNG CHẢY ĐỂ ĐẢM BẢO TIÊU THOÁT NƯỚC CHO ĐÔ THỊ CÔNG NHƯ TẠO CẢNH QUAN VÀ ĐIỀU HÒA VI KHÍ HẢI.

BẢNG THÔNG KÊ KHỐI LƯỢNG SAN NÉN & THOÁT NƯỚC MƯA

STT	HẠNG MỤC	ĐƠN VỊ	KHỐI LƯỢNG
1	Công BTCT Ø600	m	4.847
2	Công BTCT Ø800	m	14.297
3	Công BTCT Ø1000	m	4.676
4	Công BTCT Ø1200	m	2.365
5	Công BTCT Ø1500	m	1.907
6	Công hộp BTCT 3m x 3m	m	586
7	Đàn nê	cái	23
8	Đất san lấp	m ³	5.305
9	Đất đắp san nền	m ³	389.972

SISP VIỆN QUY HOẠCH ĐÔ THỊ VÀ NÔNG THÔN QUỐC GIA
VIỆN QUY HOẠCH XÂY DỰNG MIỀN NAM
 Trụ sở chính: 65 Mạc Đĩnh Chi, Tân Định, TP. Hồ Chí Minh. ĐT: 028.8255.714

SỞ XÂY DỰNG KHÁNH HÒA
 TRUNG TÂM QUY HOẠCH VÀ KIỂM ĐỊNH XÂY DỰNG KHÁNH HÒA
 Địa chỉ: 224 Đường 23/10, Tây Nha Trang - Khánh Hòa. ĐT: 0258.3820991 - FAX: 0258.3820470