
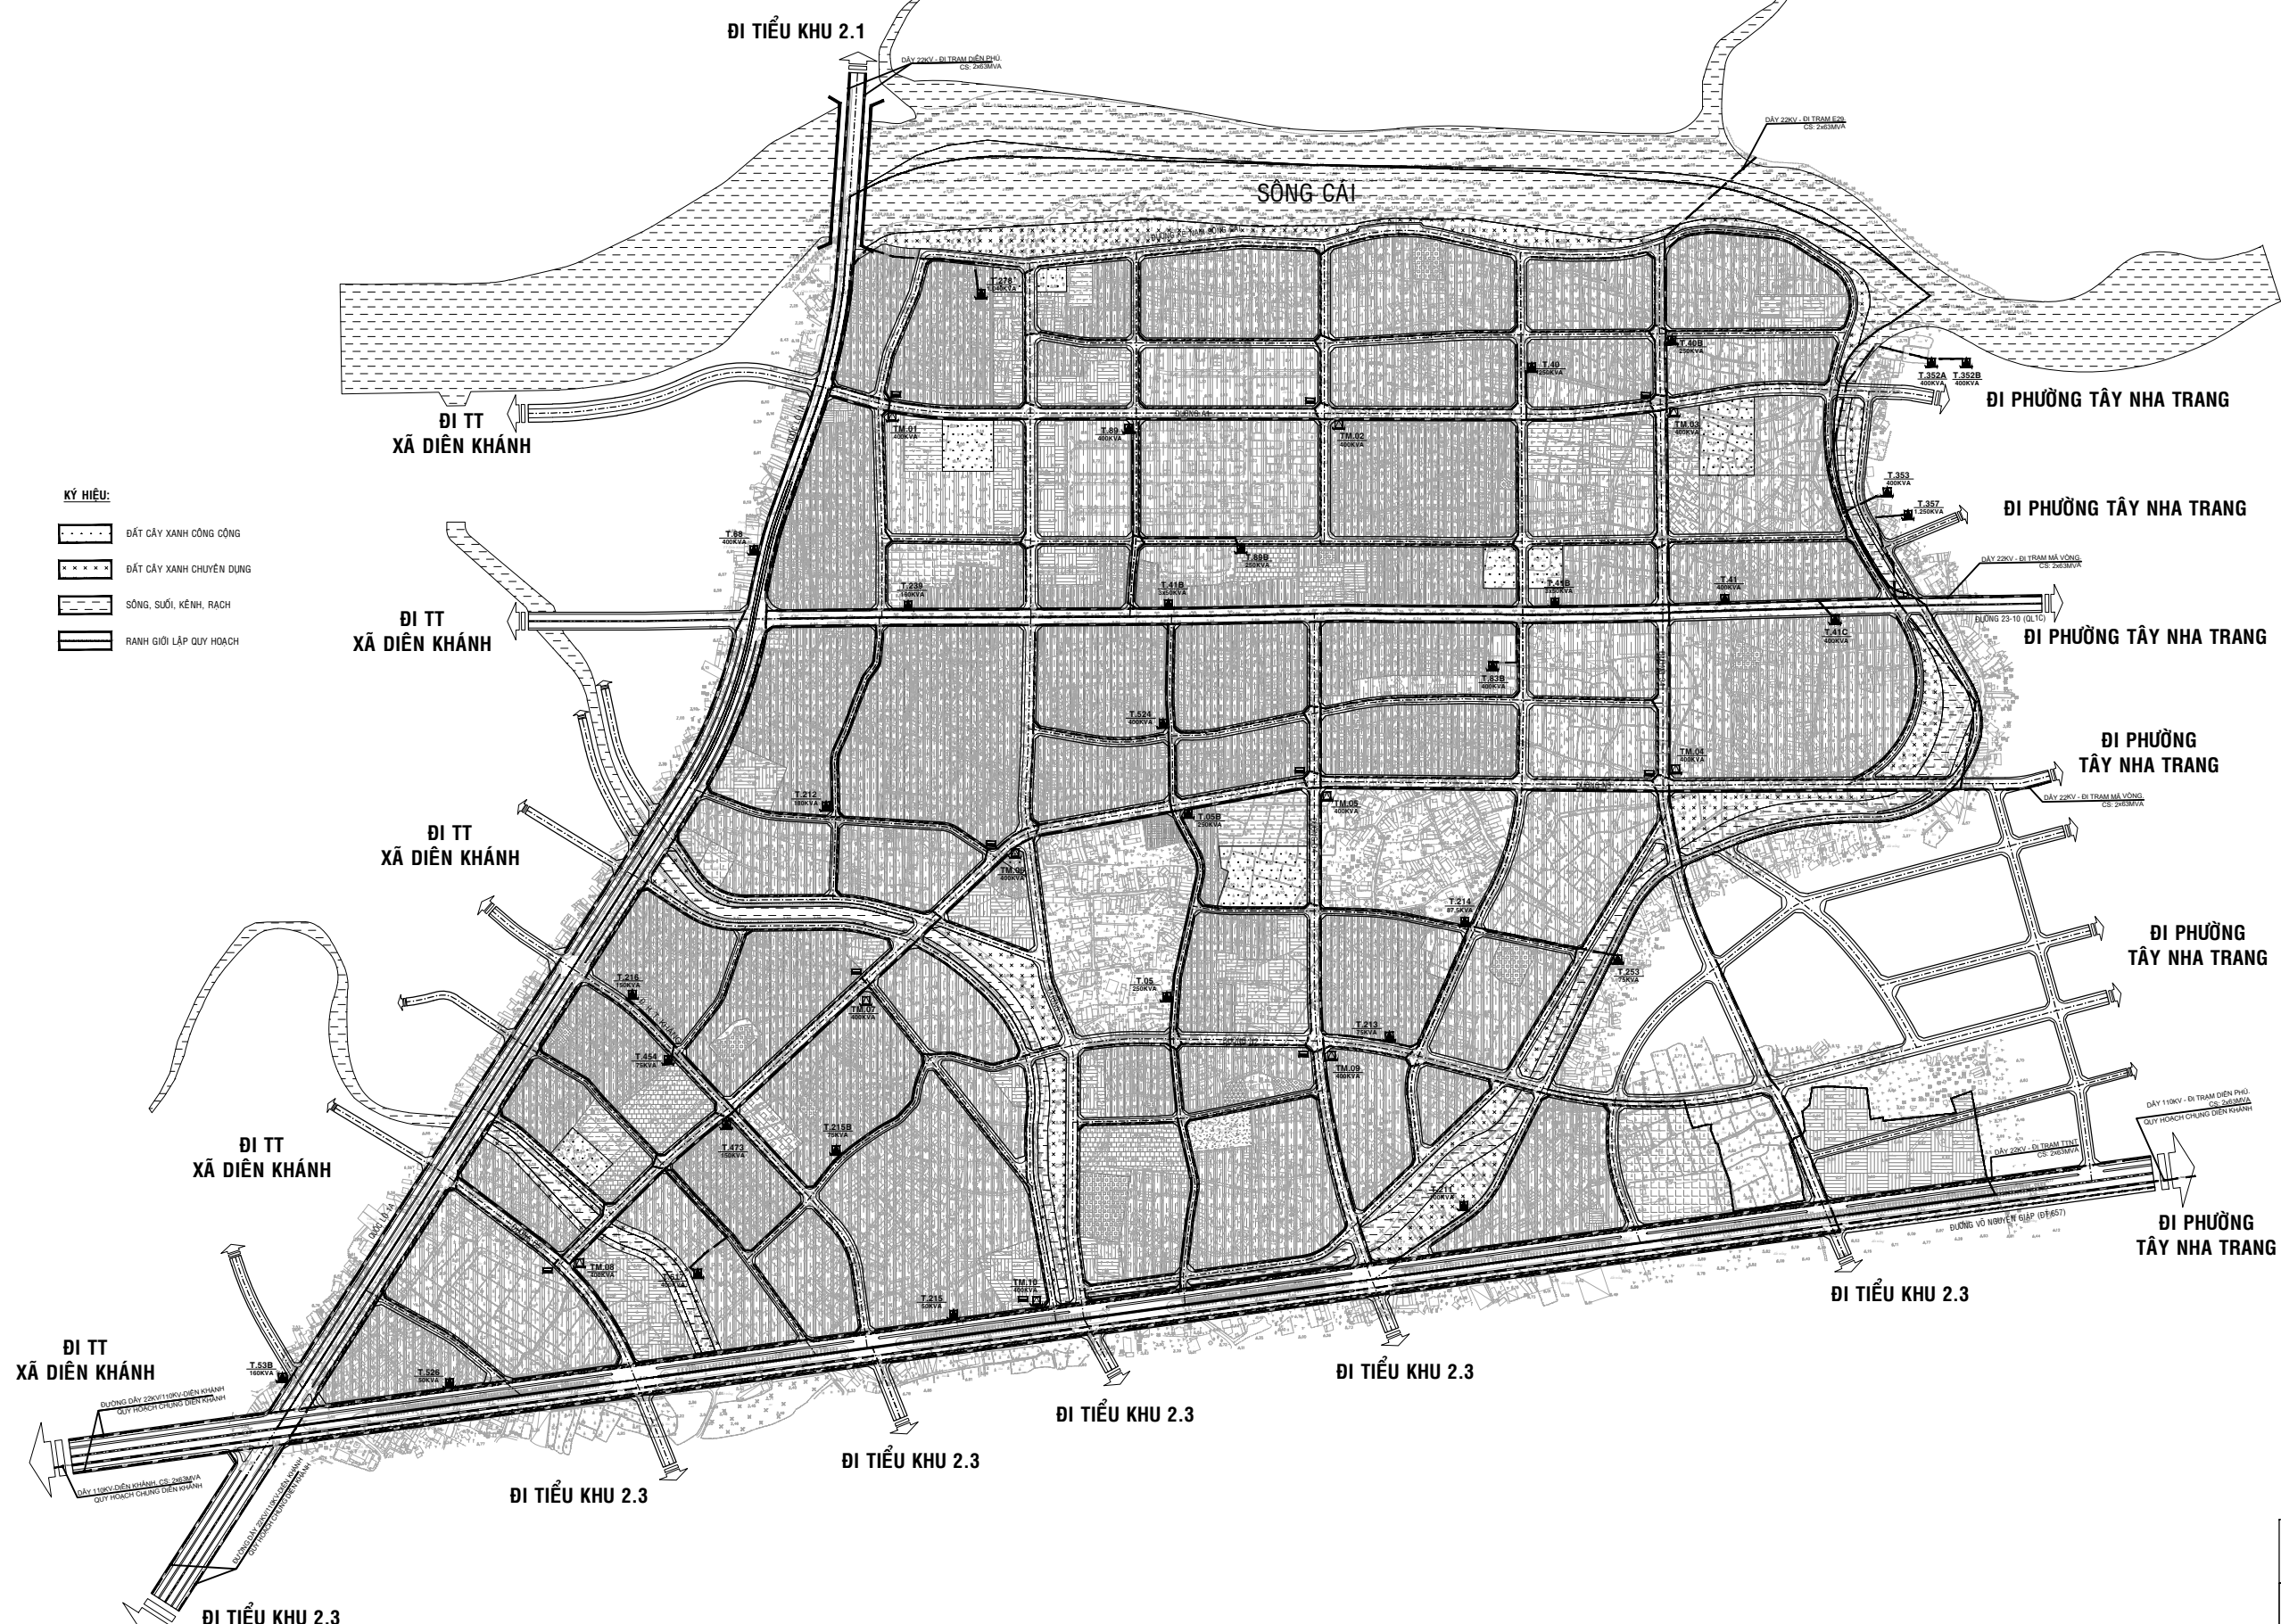


# XÃ DIÊN KHÁNH - TỈNH KHÁNH HÒA

## ĐIỀU CHỈNH QUY HOẠCH PHÂN KHU (TỶ LỆ 1/2.000) KHU ĐÔ THỊ PHÍA TÂY NHA TRANG - TIỂU PHÂN KHU 2.2

### BẢN ĐỒ QUY HOẠCH CUNG CẤP NĂNG LƯỢNG VÀ CHIẾU SÁNG

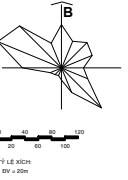

- KÝ HIỆU:**
- ĐẤT CÂY XANH CÔNG CỘNG
  - ĐẤT CÂY XANH CHUYÊN DỤNG
  - SÔNG, SÙI, KÊNH, RẠCH
  - RANH GIỚI LẬP QUY HOẠCH

- KÝ HIỆU:**
- ĐƯỜNG DÂY NGẮM 110KV QUY HOẠCH CHUNG
  - CÁP NGẮM 22KV QUY HOẠCH CHUNG
  - ĐƯỜNG ĐIỆN NỔI 22KV HIỆN TRẠNG CẢI TẠO
  - CÁP NGẮM CHIẾU SÁNG
  - TRẠM BIẾN ÁP 22/0,4KV HIỆN TRẠNG
  - TRẠM BIẾN ÁP 22/0,4KV DUYỆT HOẠCH
  - TỌ CHỈ CHIẾU SÁNG
  - T.ĐT 200KVA
  - T.ĐT 200KVA
- CHUỖ XLP - 3x240mm<sup>2</sup> - 803m  
LOẠI CÁP TIẾT DIỆN CHIẾU DÀI

- \* GIẢI PHÁP QUY HOẠCH CẤP ĐIỆN:**
- NGUỒN ĐIỆN CẤP CHO KHU VỰC QUY HOẠCH LÀ TRẠM 110/22KV TRUNG TÂM NHA TRANG - 263MVA VÀ TRẠM 110/22KV ĐIỆN KHÁNH - 263MVA THÔNG QUA CÁC TUYẾN TRUNG ÁP HIỆN CÓ.
  - KHU VỰC QUY HOẠCH THIẾT KẾ MANG LƯỚI ĐIỆN NGẮM, XÂY DỰNG MANG LƯỚI ĐIỆN 22KV ĐỂ NỐI ĐẾN TRẠM 110KV/22 HIỆN CÓ. SƠ BỘ XÁC ĐỊNH LẬP MỖI 10 TRẠM BIẾN ÁP VỚI TỔNG CÔNG SUẤT 4.000KVA. LẬP ĐẤT HỆ THỐNG CẤP NGẮM HẠ THẾ CHIẾU SÁNG PHỤC VỤ ĐÁP ỨNG NHU CẦU.
  - TẠI CÁC VỊ TRÍ HỆ NHẢM CẤP NGẮM 22KV, BỔ THÍ CÁC TỌ NHẢM NHẢM ĐẢM BẢO ĐỀU NỐI AN TOÀN VÀ PHÁT TRIỂN PHỤ TÀI TRONG TƯƠNG LAI.
  - TUYẾN 22KV HIỆN TRẠNG ĐOÀN QUẠ KHU VỰC DỰ AN ĐƯỢC CẢI TẠO NẮN TUYẾN ĐI ĐỌC THEO ĐƯỜNG GIAO THÔNG ĐỂ TRẢ LẠI NHƯ CẦU DẪN SINGH.
  - TRẠM BIẾN ÁP ĐƯỢC XÂY DỰNG THEO KIỂU TRẠM XIP BỐ TRỤ THỤ THẬP CAO 3M. BỔ THÍ GIẤM TẮM PHỤ TÀI ĐẢM BẢO BÀN KINH PHỤC VỤ. HỆ THỐNG DÂY DẪN SỬ DỤNG CÁP ĐỒNG BỌC CÁCH ĐIỆN XLP ĐỂ ĐÚNG QUY PHẠM. CÁC TRẠM BIẾN ÁP KHÁCH HÀNG SẼ ĐƯỢC LẮP ĐẶT THEO YÊU CẦU PHỤ TÀI CỤ THỂ SAU NÀY.

**BẢNG THỐNG KÊ KHỐI LƯỢNG CẤP ĐIỆN**

STT	HẠNG MỤC	ĐƠN VỊ	KHỐI LƯỢNG
1	CÁP NGẮM 22KV - 3x185-240/3MM <sup>2</sup>	M	19.939
2	TRẠM BIẾN ÁP 22/0,4KV	KVA	4.000

**SISP** VIỆN QUY HOẠCH ĐÔ THỊ VÀ NÔNG THÔN QUỐC GIA  
**VIỆN QUY HOẠCH XÂY DỰNG MIỀN NAM**  
 Trụ sở chính: 65 Mạc Đĩnh Chi, P. Tân Định, TP. Hồ Chí Minh. ĐT: 028.8235.714

**SỞ XÂY DỰNG KHÁNH HÒA**  
 TRUNG TÂM QUY HOẠCH VÀ KIỂM ĐỊNH XÂY DỰNG KHÁNH HÒA  
 Địa chỉ: 224 Đường 23/10, Tây Nha Trang - Khánh Hòa. ĐT: 0258.3820991 - FAX: 0258.3820470