
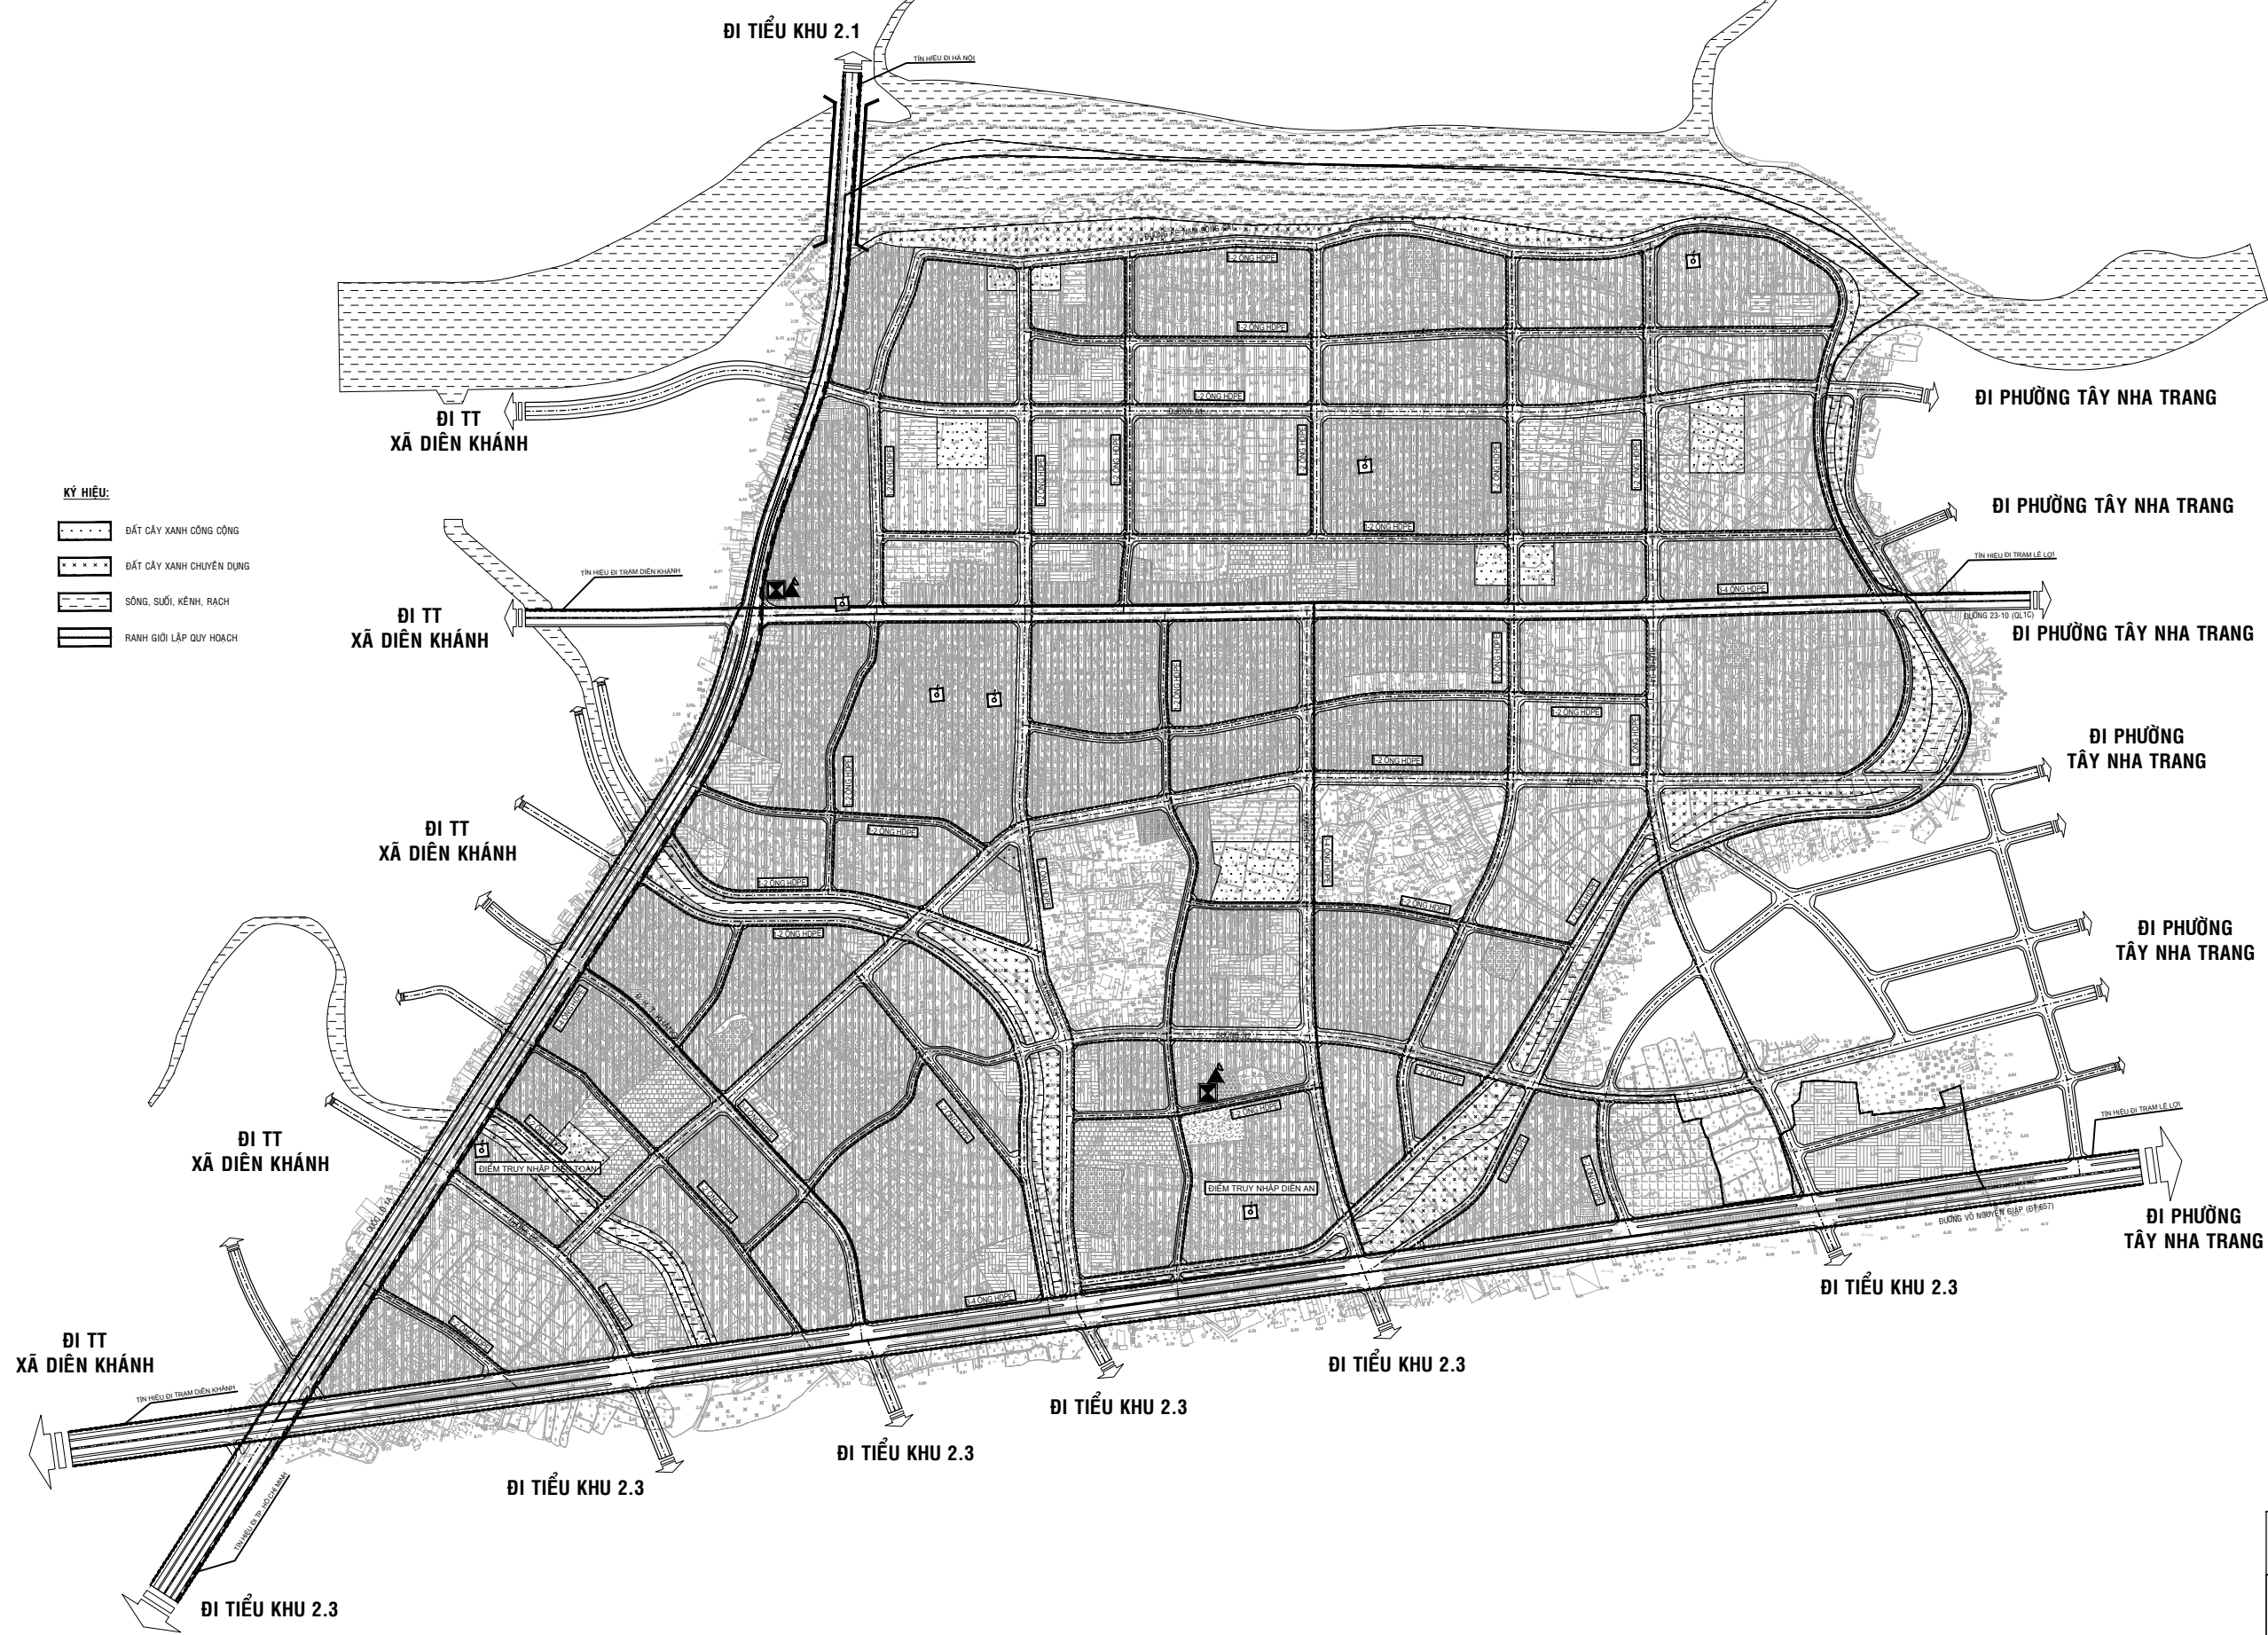


XÃ DIỄN KHÁNH - TỈNH KHÁNH HÒA
ĐIỀU CHỈNH QUY HOẠCH PHÂN KHU (TỶ LỆ 1/2.000) KHU ĐÔ THỊ PHÍA TÂY NHA TRANG - TIỂU PHÂN KHU 2.2
BẢN ĐỒ QUY HOẠCH HẠ TẦNG VIỄN THÔNG THỤ ĐỘNG

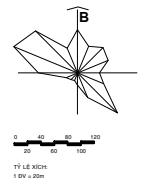

- KÝ HIỆU:**
- ĐẤT CÂY XANH CÔNG CỘNG
 - ĐẤT CÂY XANH CHUYÊN DỤNG
 - SÔNG, SÚỐI, KÊNH, RẠCH
 - RANH GIỚI LẬP QUY HOẠCH

- KÝ HIỆU:**
- CẤP QUANG NỘI HẠT QUY HOẠCH CHUNG
 - CẤP THÔNG TIN QUY HOẠCH MỚI
 - CẤP THÔNG TIN THEO QUY HOẠCH CHUNG
 - ĐIỂM TRUY NHẬP INTERNET
 - ĐIỂM TRUY NHẬP ĐIỆN AN
 - CỘT AN TÊN HIỆN TRẠNG
 - TRẠM VỆ TINH HIỆN TRẠNG

QUẢ QUẢN QUY HOẠCH TỈNH
 KHU VỰC QUY HOẠCH THỰC HIỆN GIẢI PHÁP NGẮM HÒA TOÀN BỘ MẠNG LƯỚI THÔNG TIN, XÂY DỰNG ĐẦU MỐI HỆ THỐNG THÔNG TIN CỦA KHU DÂN CƯ VÀO TỔNG BÀN KHU VỰC VỚI TỔNG LƯỢNG 6.950 THẺ BẢO. HỆ THỐNG CẤP CHỈNH VÀ CÁC TỦ ĐẦU CẤP CHỈNH MỚI ĐƯỢC PHÂN BỐ ĐẾN TỔNG KHU VỰC, PHỤC VỤ BẬP LUNG NHƯ CẤU TỰ CÁC TỦ ĐẦU CẤP CHỈNH MỚI SẼ CÓ MẠNG LƯỚI CẤP PHỐI, TỰ CẤP PHAI MỚI ĐỢP PHỤC VỤ ĐẾN TỔNG LƯỚI ĐẤT RIÊNG. MẠNG LƯỚI CẤP THẺ BẢO, CÁC TẬP ĐIỆM ĐƯỢC THỰC HIỆN TRONG DỰ ÁN CHI TIẾT SAU NÀY THEO NHU CẦU KHÁCH HÀNG. HỆ THỐNG DẪN DỬ DỤNG CÁP ĐỒNG 0,5mm2 ĐỒNG QUY PHẠM.

BẢNG THỐNG KẾ KHỐI LƯỢNG

STT	HẠNG MỤC	ĐƠN VỊ	KHỐI LƯỢNG
1	CẤP CHỈNH THÔNG TIN	M	33.330
2	CÁP HDPÉ - 0110	M	41.385