
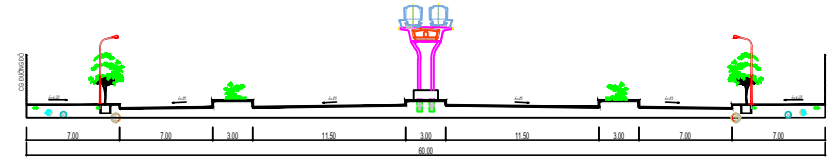
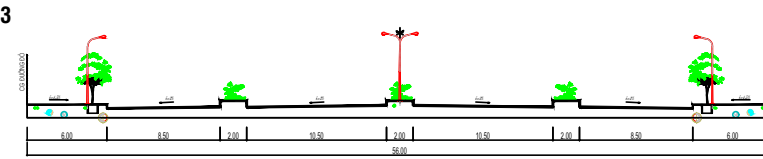
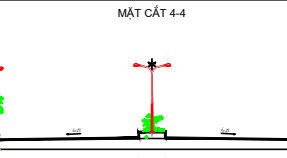
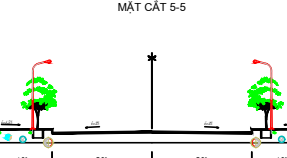
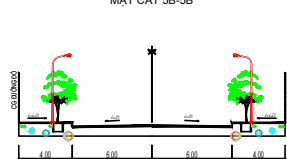
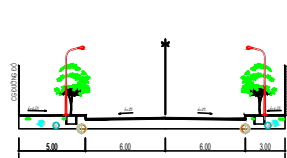
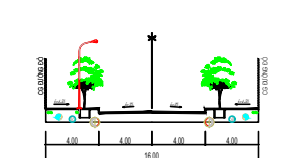
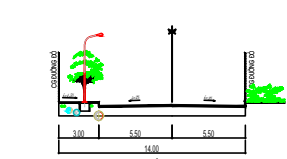
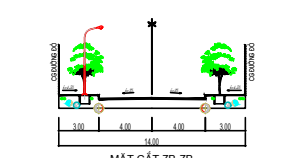
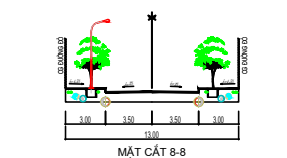
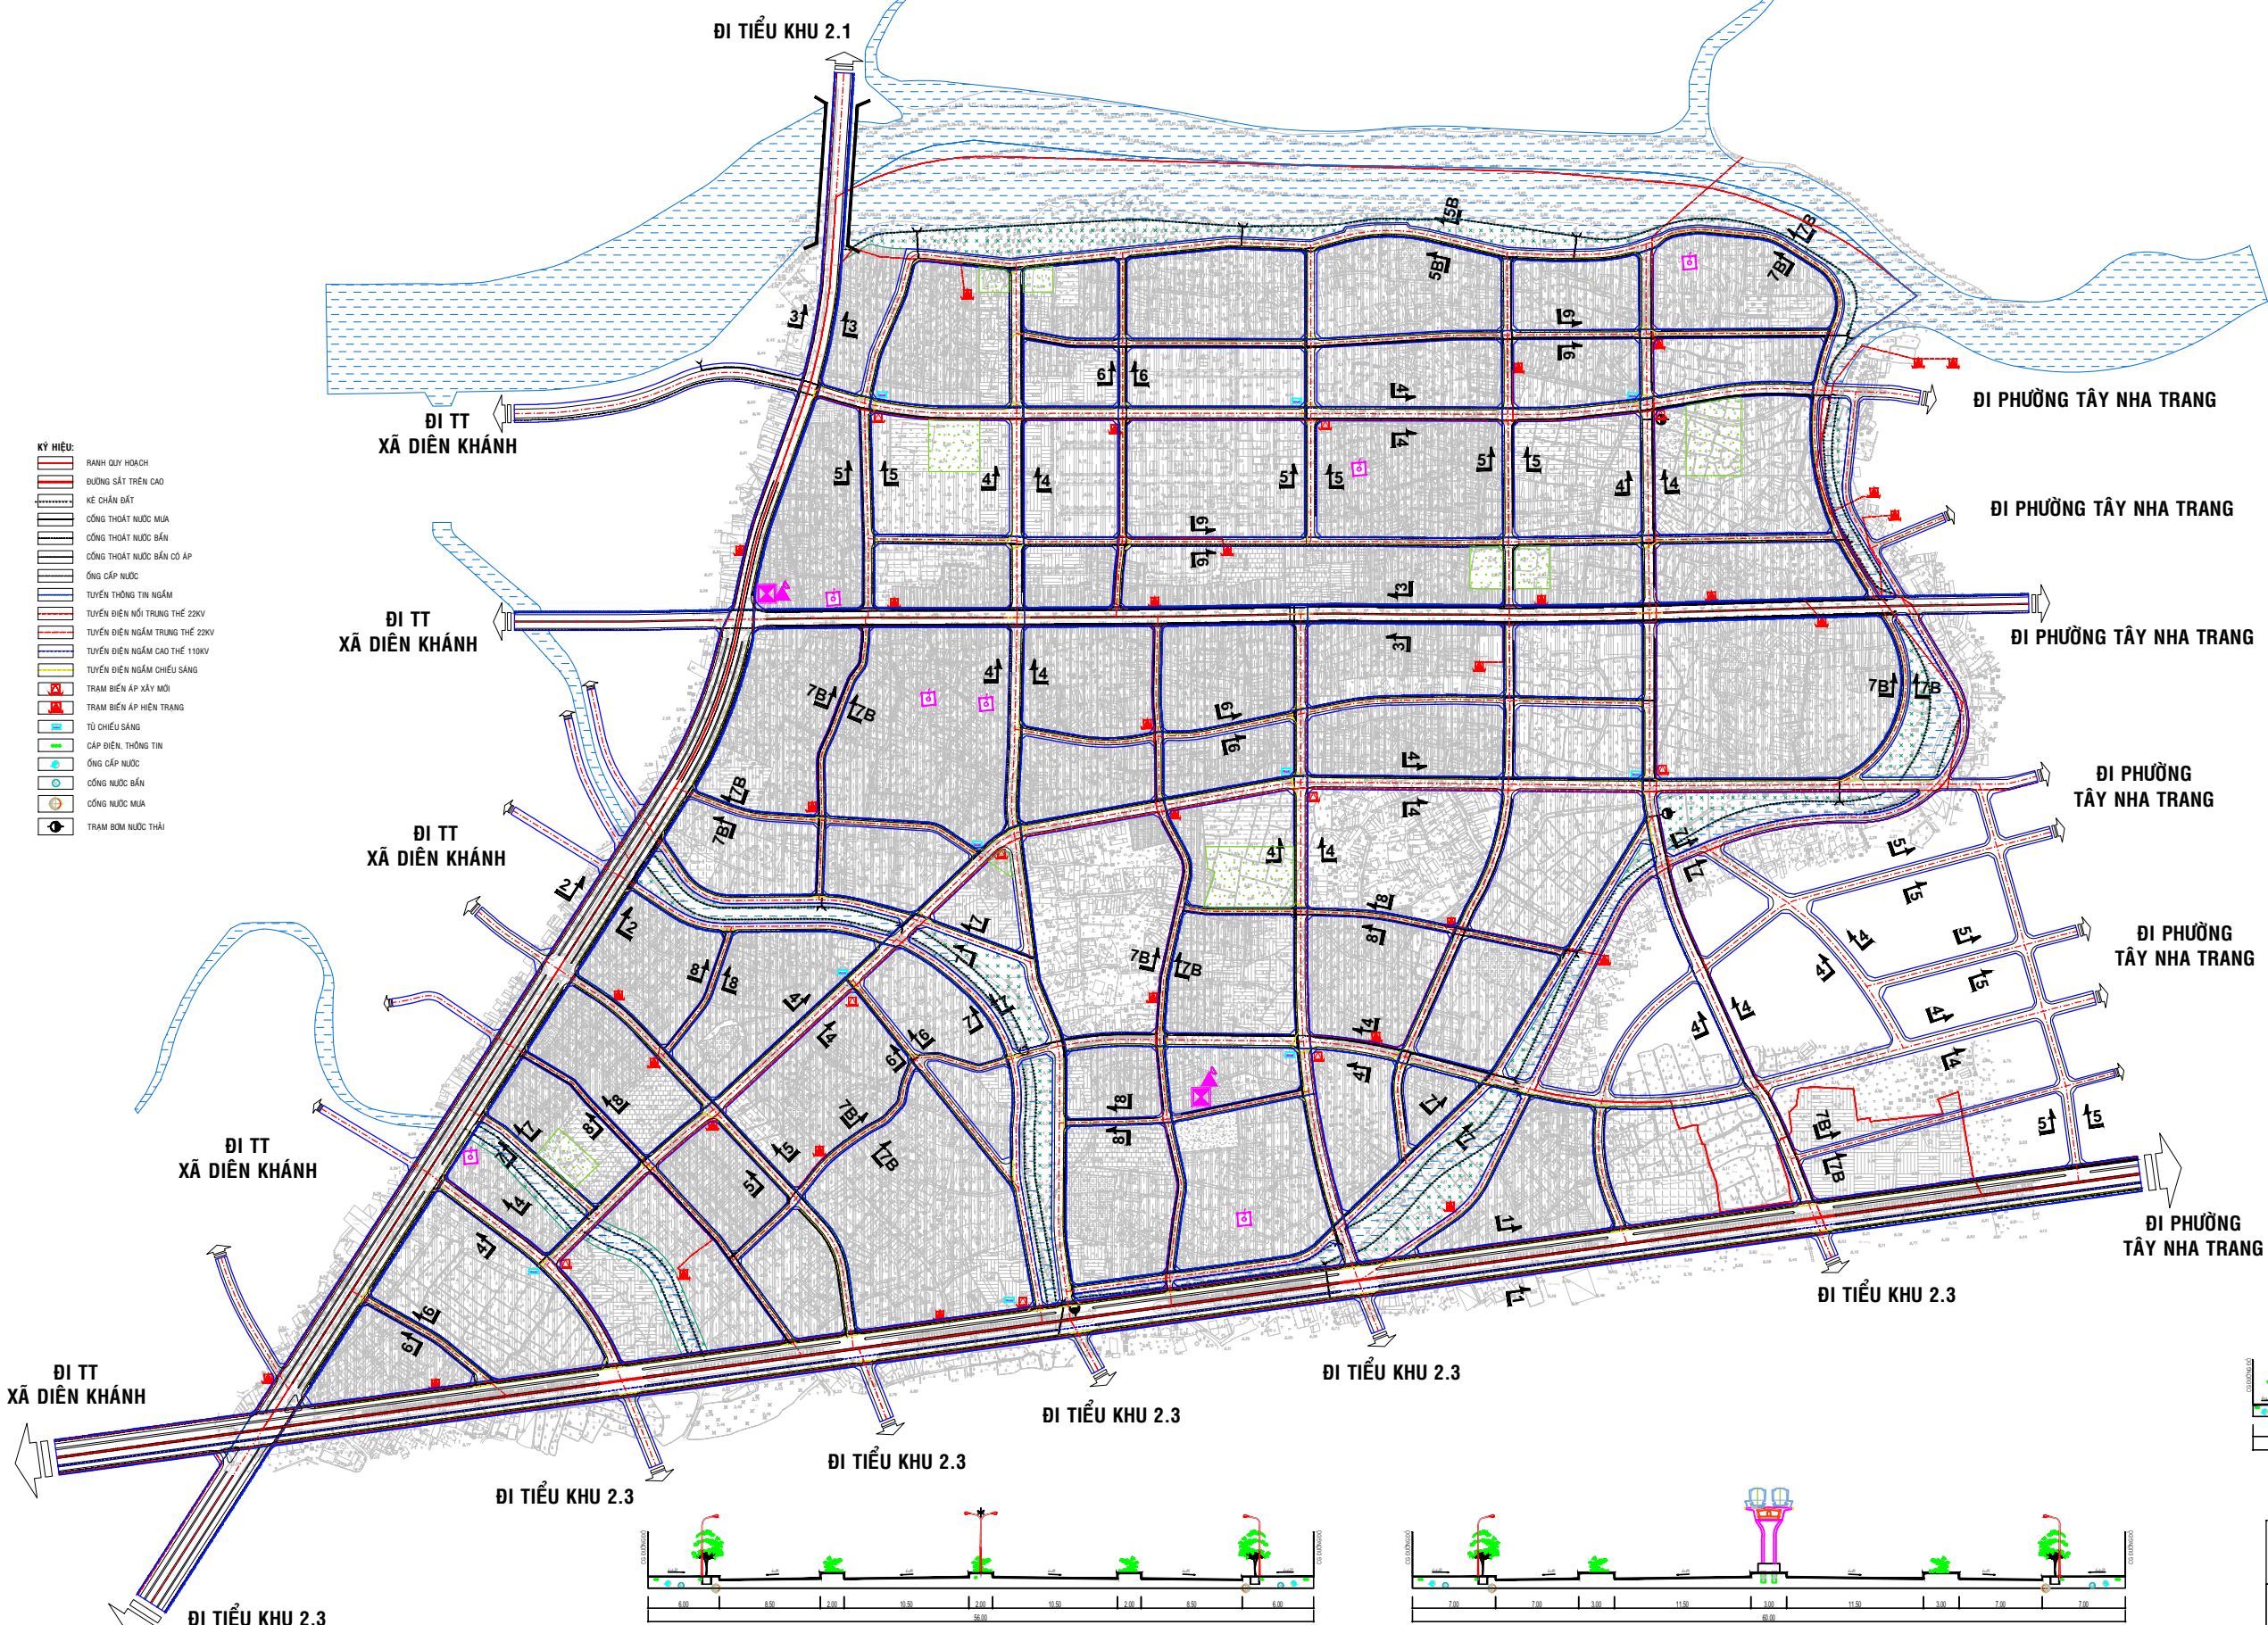


**XÃ DIÊN KHÁNH - TỈNH KHÁNH HÒA**  
**ĐIỀU CHỈNH QUY HOẠCH PHÂN KHU (TỶ LỆ 1/2.000) KHU ĐÔ THỊ PHÍA TÂY NHA TRANG - TIỂU PHÂN KHU 2.2**  
**BẢN ĐỒ TỔNG HỢP ĐƯỜNG DÂY, ĐƯỜNG ỐNG KỸ THUẬT**

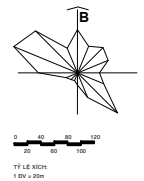

- KÝ HIỆU:**
- BIÊN QUY HOẠCH
  - ĐƯỜNG SẮT TRÊN CAO
  - KÈ CHẤM ĐẤT
  - CỐNG THOÁT NƯỚC MÙA
  - CỐNG THOÁT NƯỚC BÁN
  - CỐNG THOÁT NƯỚC BÁN CÓ ÁP
  - ỐNG CẤP NƯỚC
  - TUYẾN THÔNG TIN NGẦM
  - TUYẾN ĐIỆN NÓI TRUNG THẾ 22KV
  - TUYẾN ĐIỆN NGẦM TRUNG THẾ 22KV
  - TUYẾN ĐIỆN NGẦM CAO THẾ 110KV
  - TUYẾN ĐIỆN NGẦM CHIẾU SÁNG
  - TRẠM BIẾN ÁP XÂY MỚI
  - TRẠM BIẾN ÁP HIỆN TRẠNG
  - TỦ CHIẾU SÁNG
  - CÁP ĐIỆN, THÔNG TIN
  - ỐNG CẤP NƯỚC
  - CỐNG NƯỚC BÁN
  - CỐNG NƯỚC MÙA
  - TRẠM BƠM NƯỚC THẢI

**SISP** VIỆN QUY HOẠCH ĐÔ THỊ VÀ NÔNG THÔN QUỐC GIA  
 VIỆN QUY HOẠCH XÂY DỰNG MIỀN NAM  
 Trụ sở chính: 65 Mạc Đĩnh Chi, P. Tân Định, TP. Hồ Chí Minh. ĐT: 028.8255.714

**SỞ XÂY DỰNG KHÁNH HÒA**  
 TRUNG TÂM QUY HOẠCH VÀ KIỂM ĐỊNH XÂY DỰNG KHÁNH HÒA  
 Địa chỉ: 224 Đường 23/10, Tây Nha Trang - Khánh Hòa. ĐT: 0258.3820991 - FAX: 0258.3820470